

LEGENDE					
	Notausgang		Fluchtweg mit Richtungsangabe		Nutzfläche für Buffet, Theke, Bar, Stehtische Pflanzen und dergleichen
	Richtungsangabe		Rollstuhlfahrerplatz		

Die Bestuhlung/Betischung kann unter folgenden Bedingungen verändert werden:


- 1) Die ausgewiesenen Rettungswege bleiben frei,
- 2) Die Anzahl der Stühle und Tische darf nur verringert, nicht erhöht werden,
- 3) Die verbleibenden Stühle und Tische werden unter Einhaltung der in diesem Plan vorgegebenen Mindestabstände aufgestellt,
- 4) Auf Flächen, auf denen laut diesem Plan keine Stühle und Tische stehen, werden keine aufgestellt.



**Genehmigt**

Esslingen am Neckar, den 12.11.2015  
Landratsamt Esslingen

*Brandt*  
**Brandt**

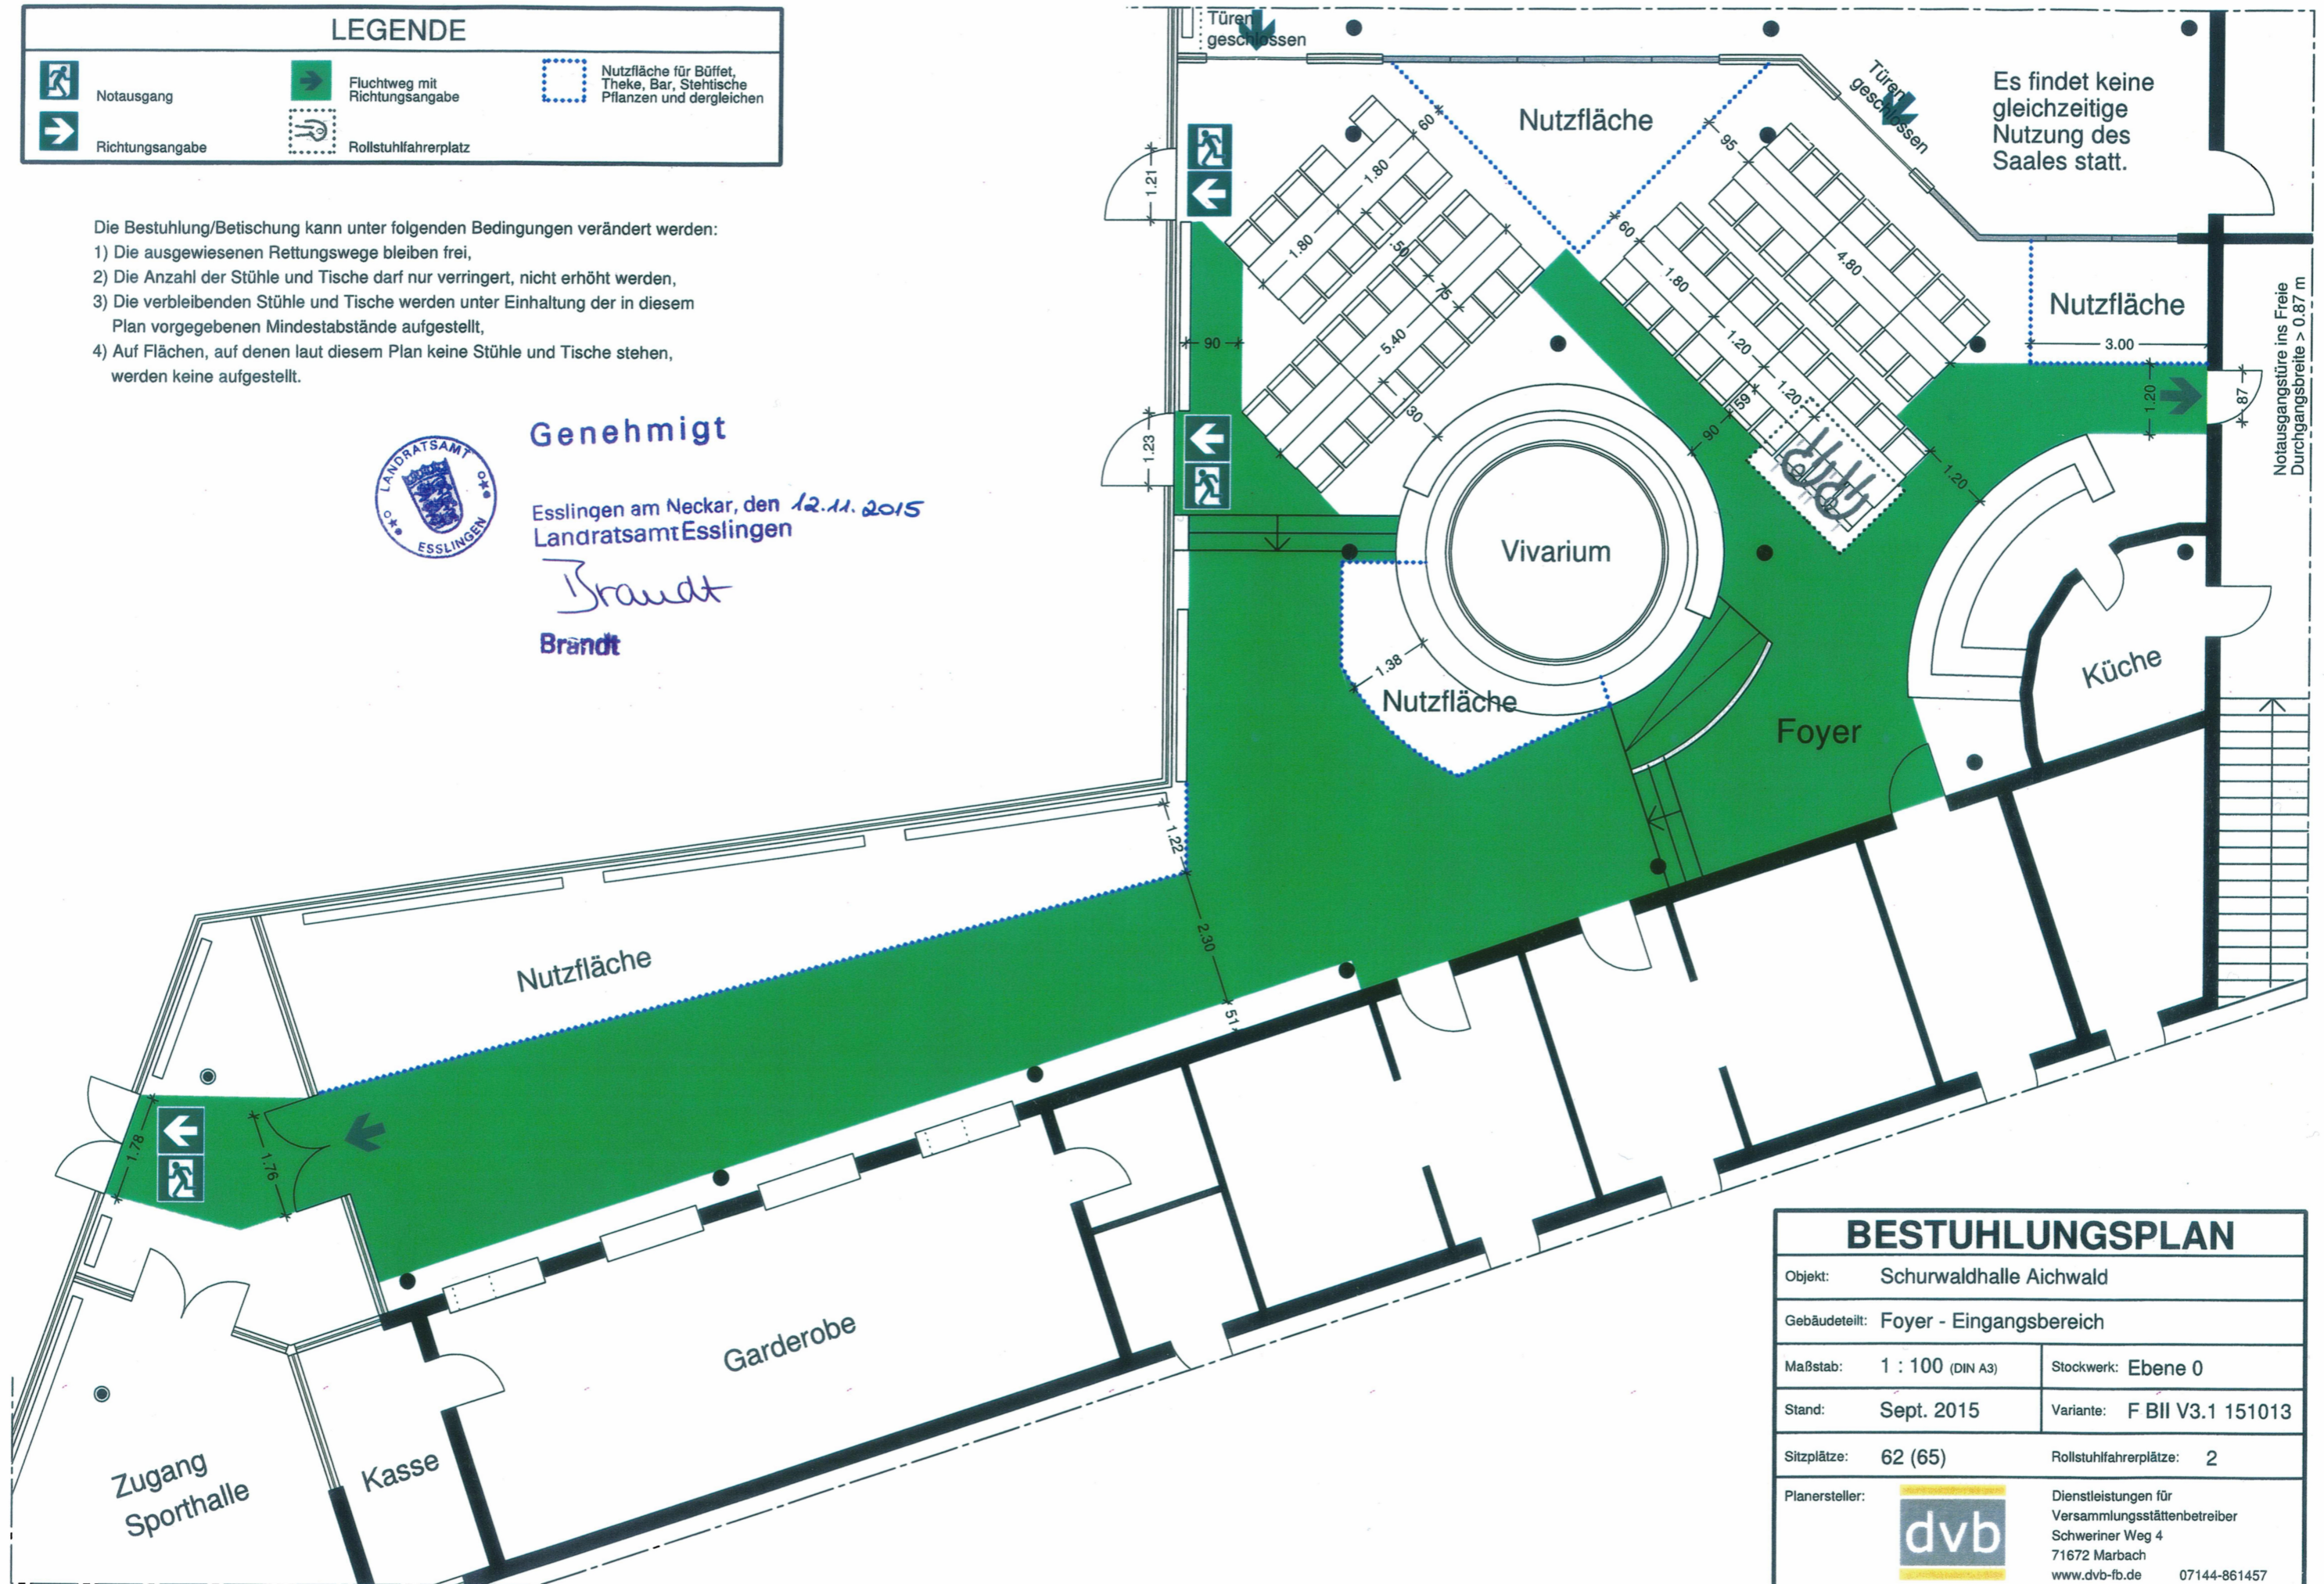

BESTUHLUNGSPLAN	
Objekt:	Schurwaldhalle Aichwald
Gebäudeteil:	Foyer - Eingangsbereich
Maßstab:	1 : 100 (DIN A3)
Stockwerk:	Ebene 0
Stand:	Sept. 2015
Variante:	F BII V3.1 151013
Sitzplätze:	62 (65)
Rollstuhlfahrerplätze:	2
Planersteller:	 Dienstleistungen für Versammlungsstättenbetreiber Schweriner Weg 4 71672 Marbach www.dvb-fb.de 07144-861457