


LEGENDE			
	Notausgang		Fluchtweg mit Richtungsangabe
	Richtungsangabe		Ausstellungs-/Nutzfläche
			Stehstisch

Genehmigt 
 Esslingen am Neckar, den 25.07.2016
 Landratsamt Esslingen
Huttelmaier

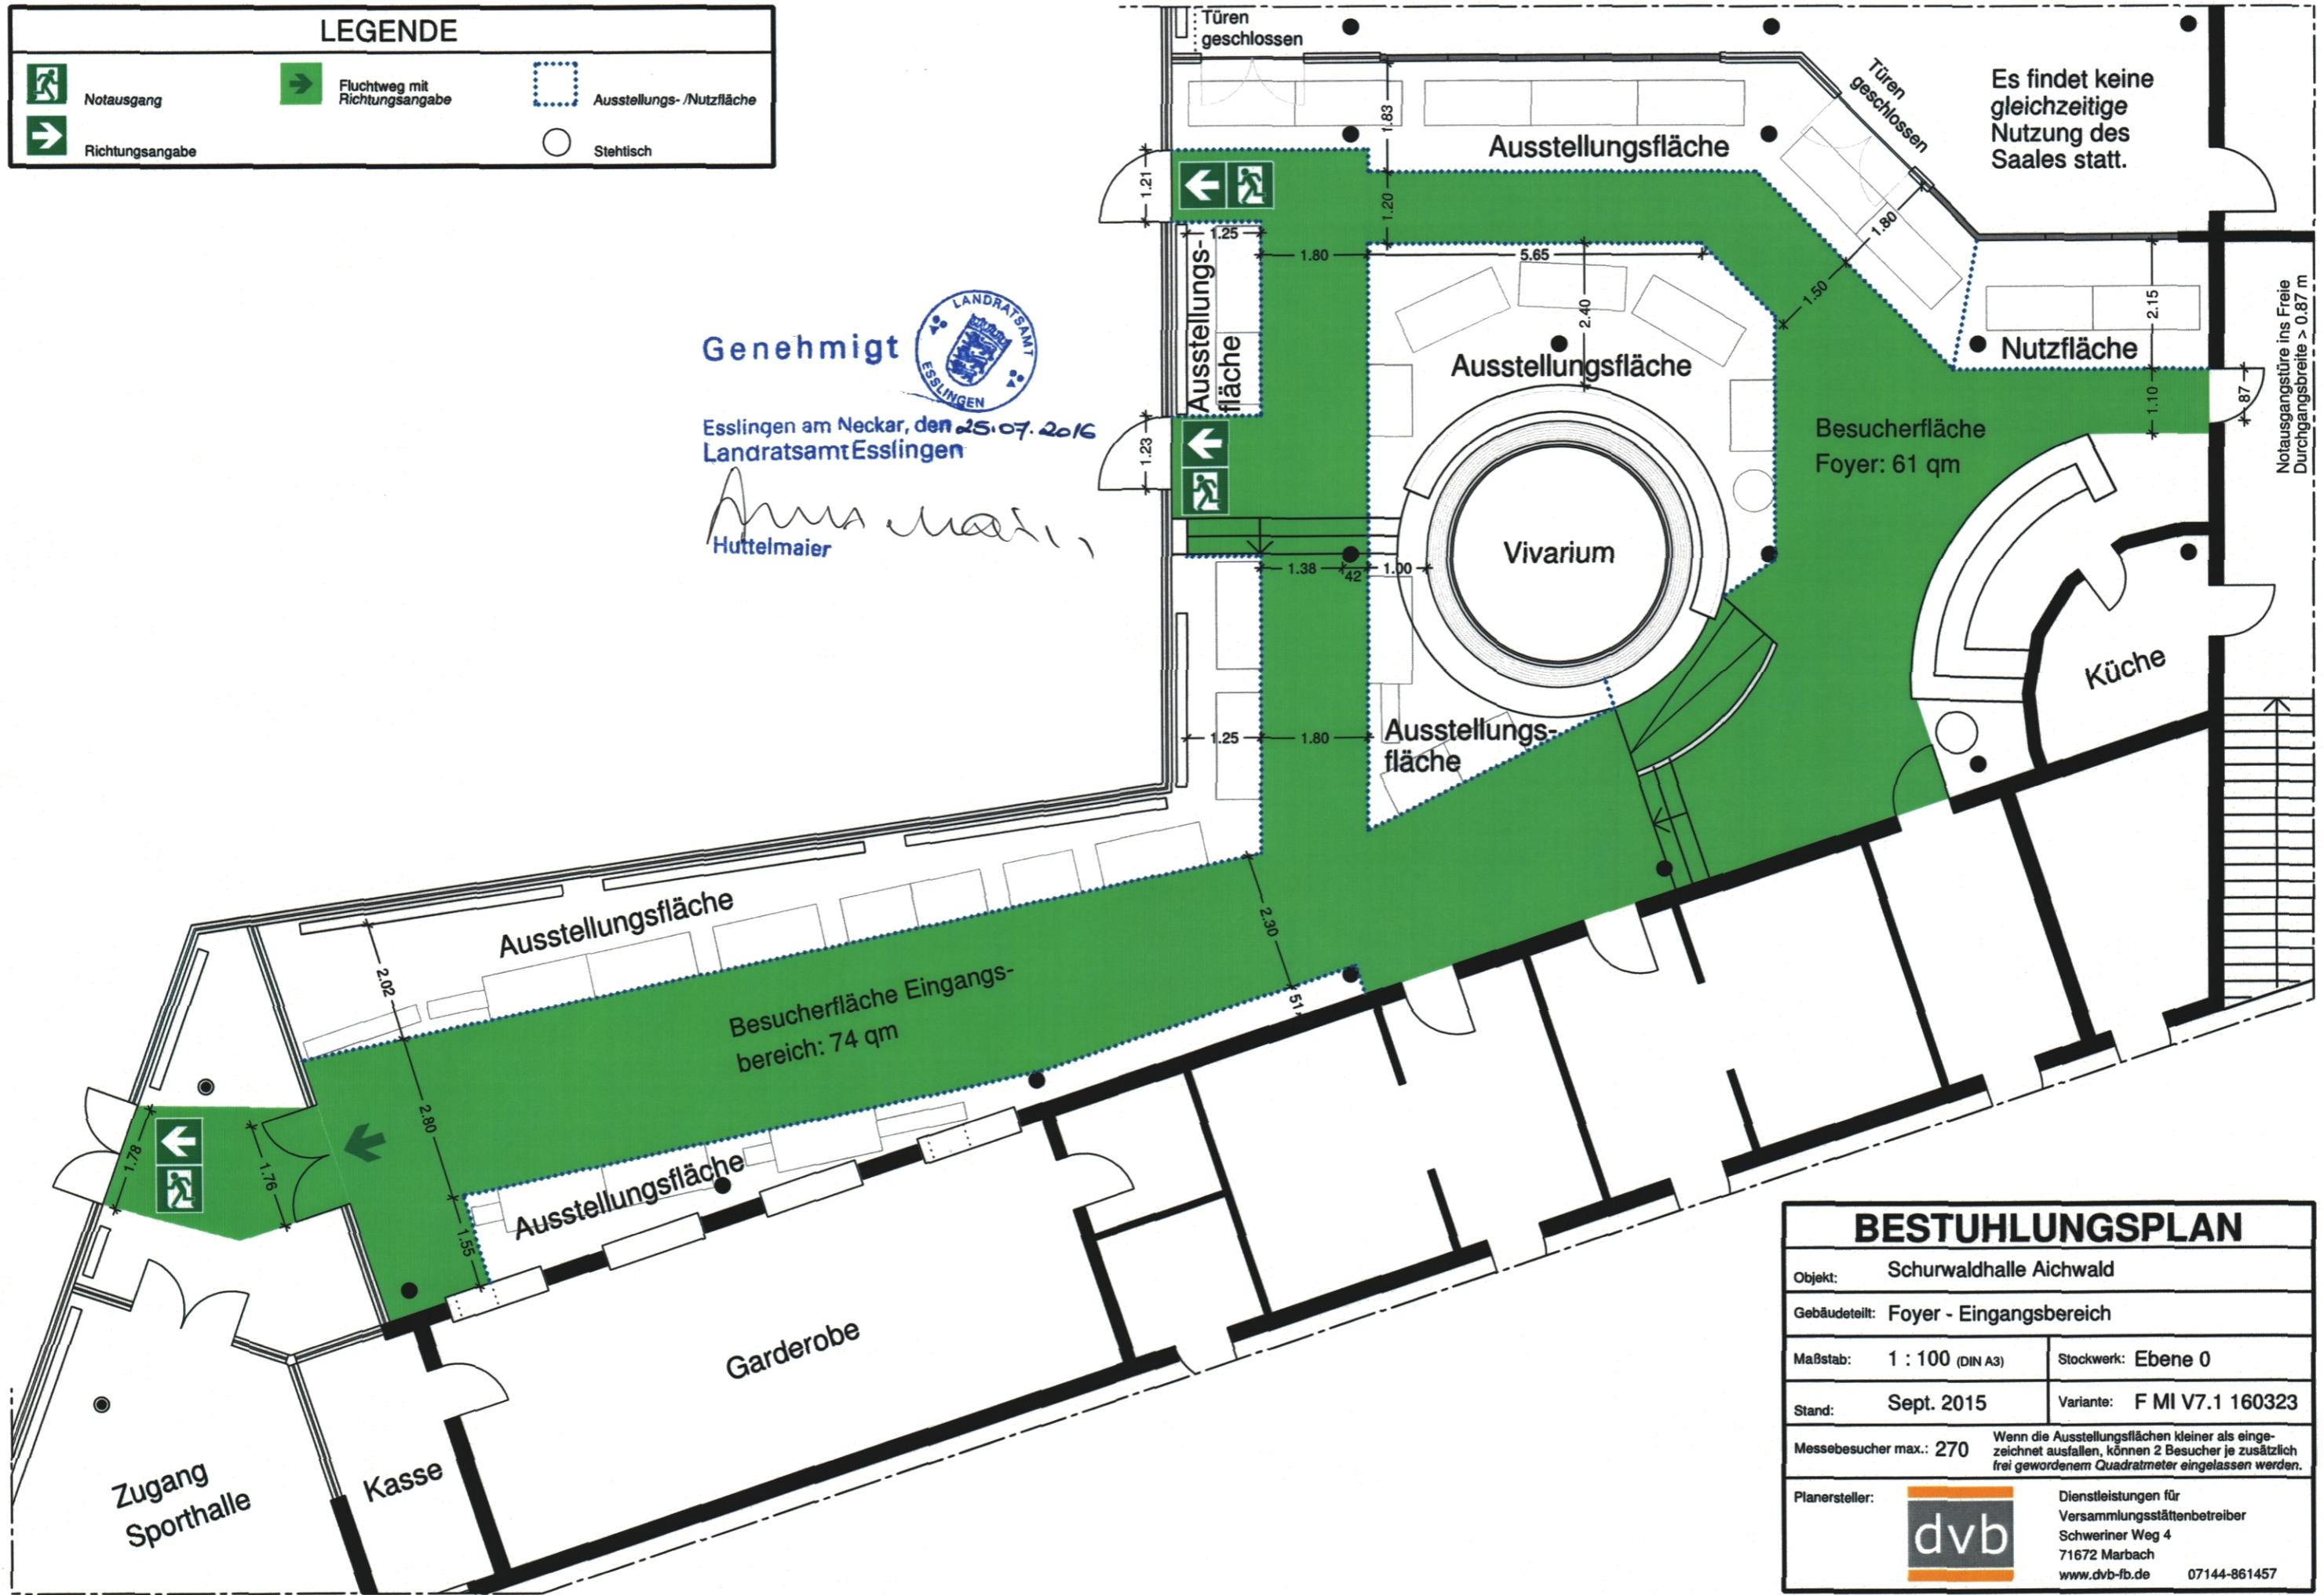

Es findet keine gleichzeitige Nutzung des Saales statt.

Notausgangstüre ins Freie Durchgangsbreite > 0.87 m

BESTUHLUNGSPLAN	
Objekt:	Schurwaldhalle Aichwald
Gebäudeteil:	Foyer - Eingangsbereich
Maßstab:	1 : 100 (DIN A3)
Stockwerk:	Ebene 0
Stand:	Sept. 2015
Variante:	F MI V7.1 160323
Messebesucher max.:	270
<small>Wenn die Ausstellungsflächen kleiner als eingezeichnet ausfallen, können 2 Besucher je zusätzlich frei gewordenem Quadratmeter eingelassen werden.</small>	
Planersteller:	 Dienstleistungen für Versammlungsstättenbetreiber Schweriner Weg 4 71672 Marbach www.dvb-fb.de 07144-861457